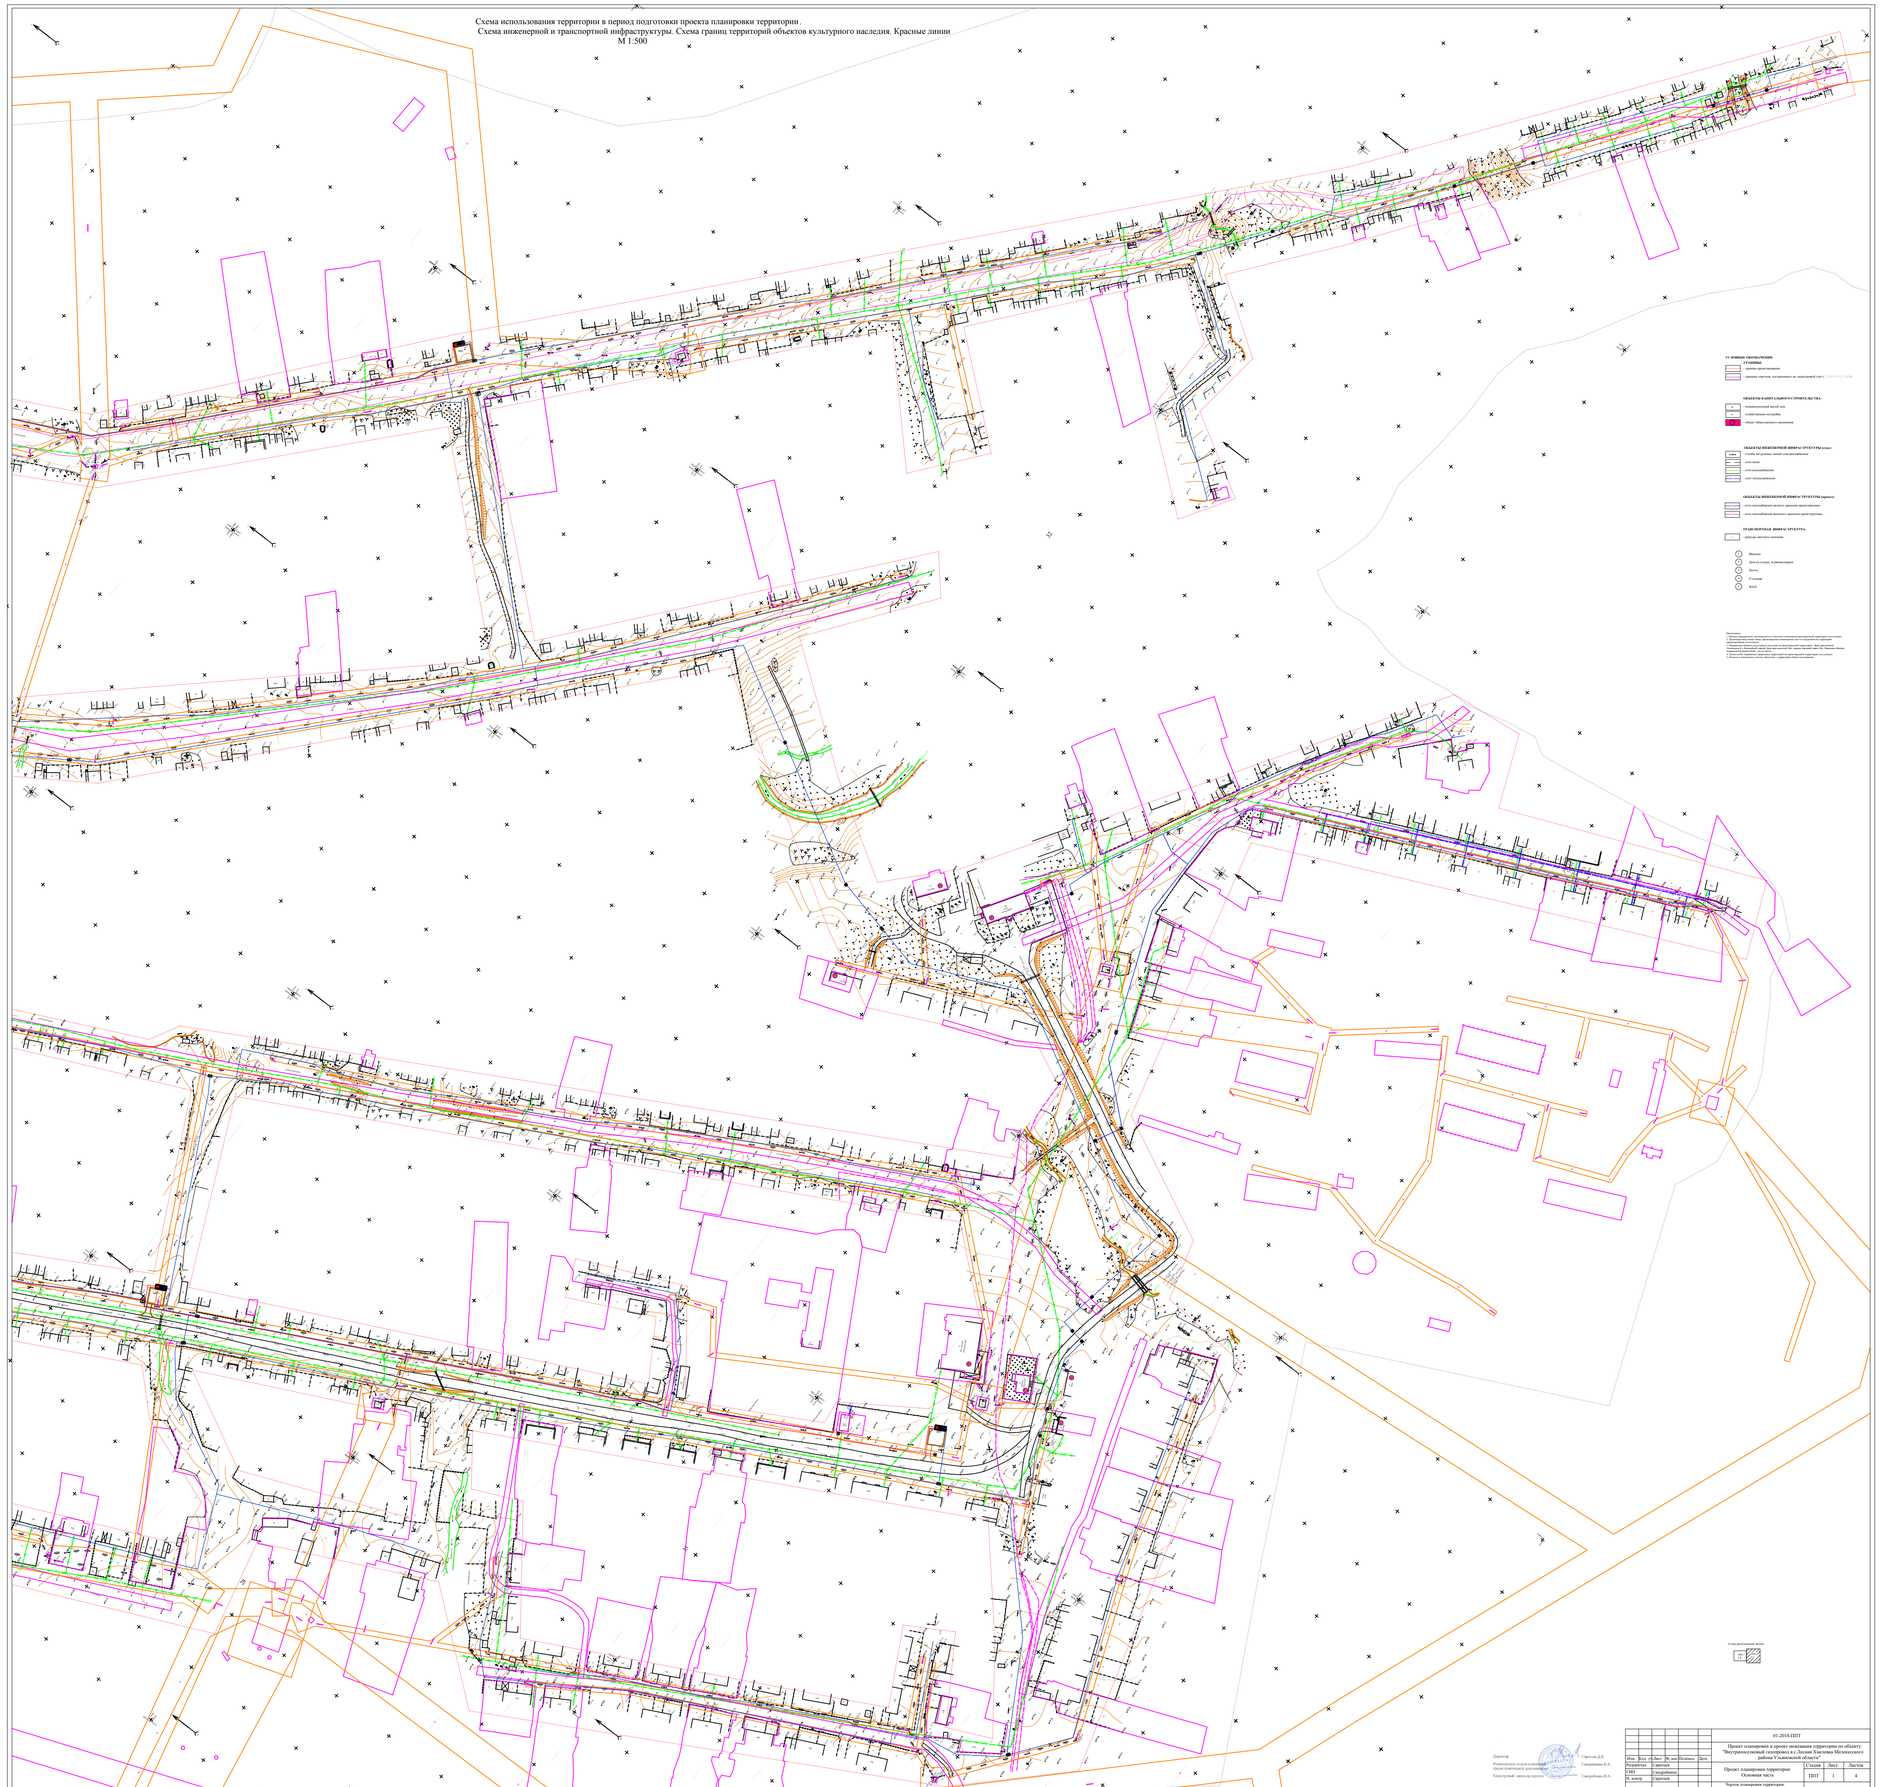Схема использования территории в период подготовки проекта планировки территории .
Схема инженерной и транспортной инфраструктуры. Схема границ территорий объектов культурного наследия. Красные линии
М 1:500